

FOYER

Eckdaten:

Grundfläche etwa 700 m²

Personenanzahl max. 400 Personen

- Reihenbestuhlung 250 Personen
- Reihenbestuhlung mit Bühne 239 Personen
- Runde Tische 120 Personen
- Stehtische max. 400 Personen

Toiletten im Foyer, barrierefrei

Garderobe

- Mobile Garderobenstände (6x)
- Unbesetzte Garderobe Foyer (auf Anfrage besetzt)

Besondere Ausstattung:

- Glasdach

Technische Ausstattung (alles auf Anfrage):

→ Betreuung durch eine:n Veranstaltungstechniker:in erforderlich

Leinwand, Beamer, Laptop, Rednerpult mit Mikrofon

Tische

Stühle

Lichtakzente (Spots)

Bühne (versch.)

Mikrofone (versch.)

Besondere Hinweise:

- Barrierefreier Zugang & Anlieferung
- Das W-Lan des Museums ist nutzbar

Möglichkeit Bereitstellung Kundenstopper/ Aufsteller A1.


Zu den Nebenkosten gehören ggf. Sicherheitspersonal, Reinigung, technische Betreuung.

Bei Buchungen außerhalb der regulären Öffnungszeiten fallen Sonderkosten an.

Es besteht die Möglichkeit Ihre Raummiete mit einem Museumsbesuch zu kombinieren. Gerne organisieren wir für Sie und Ihre Teilnehmer Führungen durch unsere Ausstellungen.

Gut geeignet für:

- Empfänge
- Vorträge, Lesungen
- Gala, Dinner

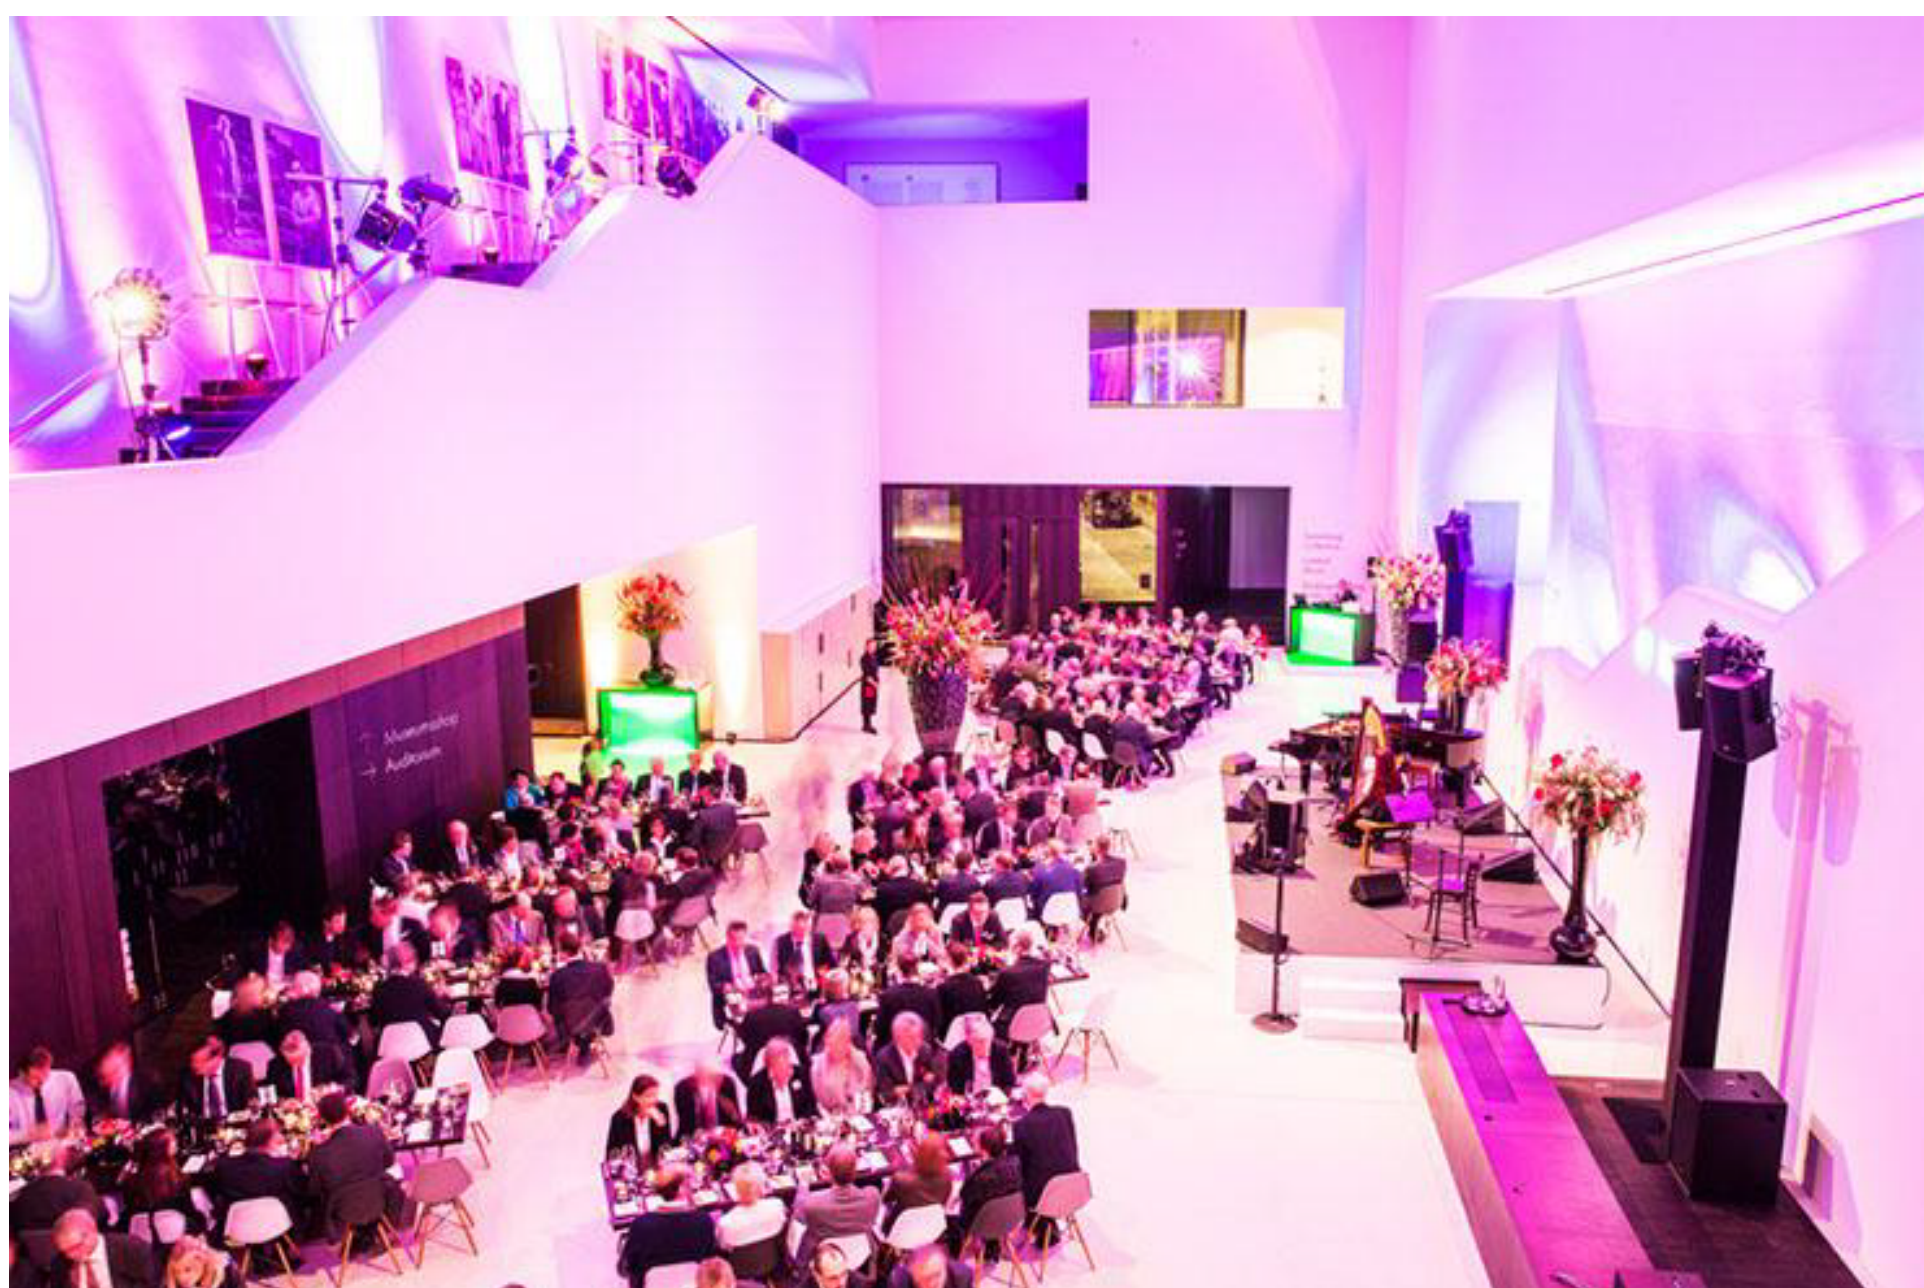

FOYER

