

LICHTHOF

Eckdaten:

Grundfläche etwa 215 m²

Toiletten im Foyer, barrierefrei

Garderobe

- Mobile Garderobenstände (6x)
- Unbesetzte Garderobe Foyer (auf Anfrage besetzt)

Besondere Ausstattung:

- Glasdach

Technische Ausstattung:

auf Anfrage;

Betreuung durch eine:n Veranstaltungstechniker:in erforderlich

Besondere Hinweise:

- Barrierefreier Zugang & Anlieferung
- Das W-Lan des Museums ist nutzbar

Möglichkeit Bereitstellung Kundenstopper/ Aufsteller A1.


Zu den Nebenkosten gehören ggf. Sicherheitspersonal, Reinigung, technische Betreuung.

Bei Buchungen außerhalb der regulären Öffnungszeiten fallen Sonderkosten an.

Es besteht die Möglichkeit Ihre Raummiete mit einem Museumsbesuch zu kombinieren. Gerne organisieren wir für Sie und Ihre Teilnehmer Führungen durch unsere Ausstellungen.

Gut geeignet für:

- Dinner
- Empfang

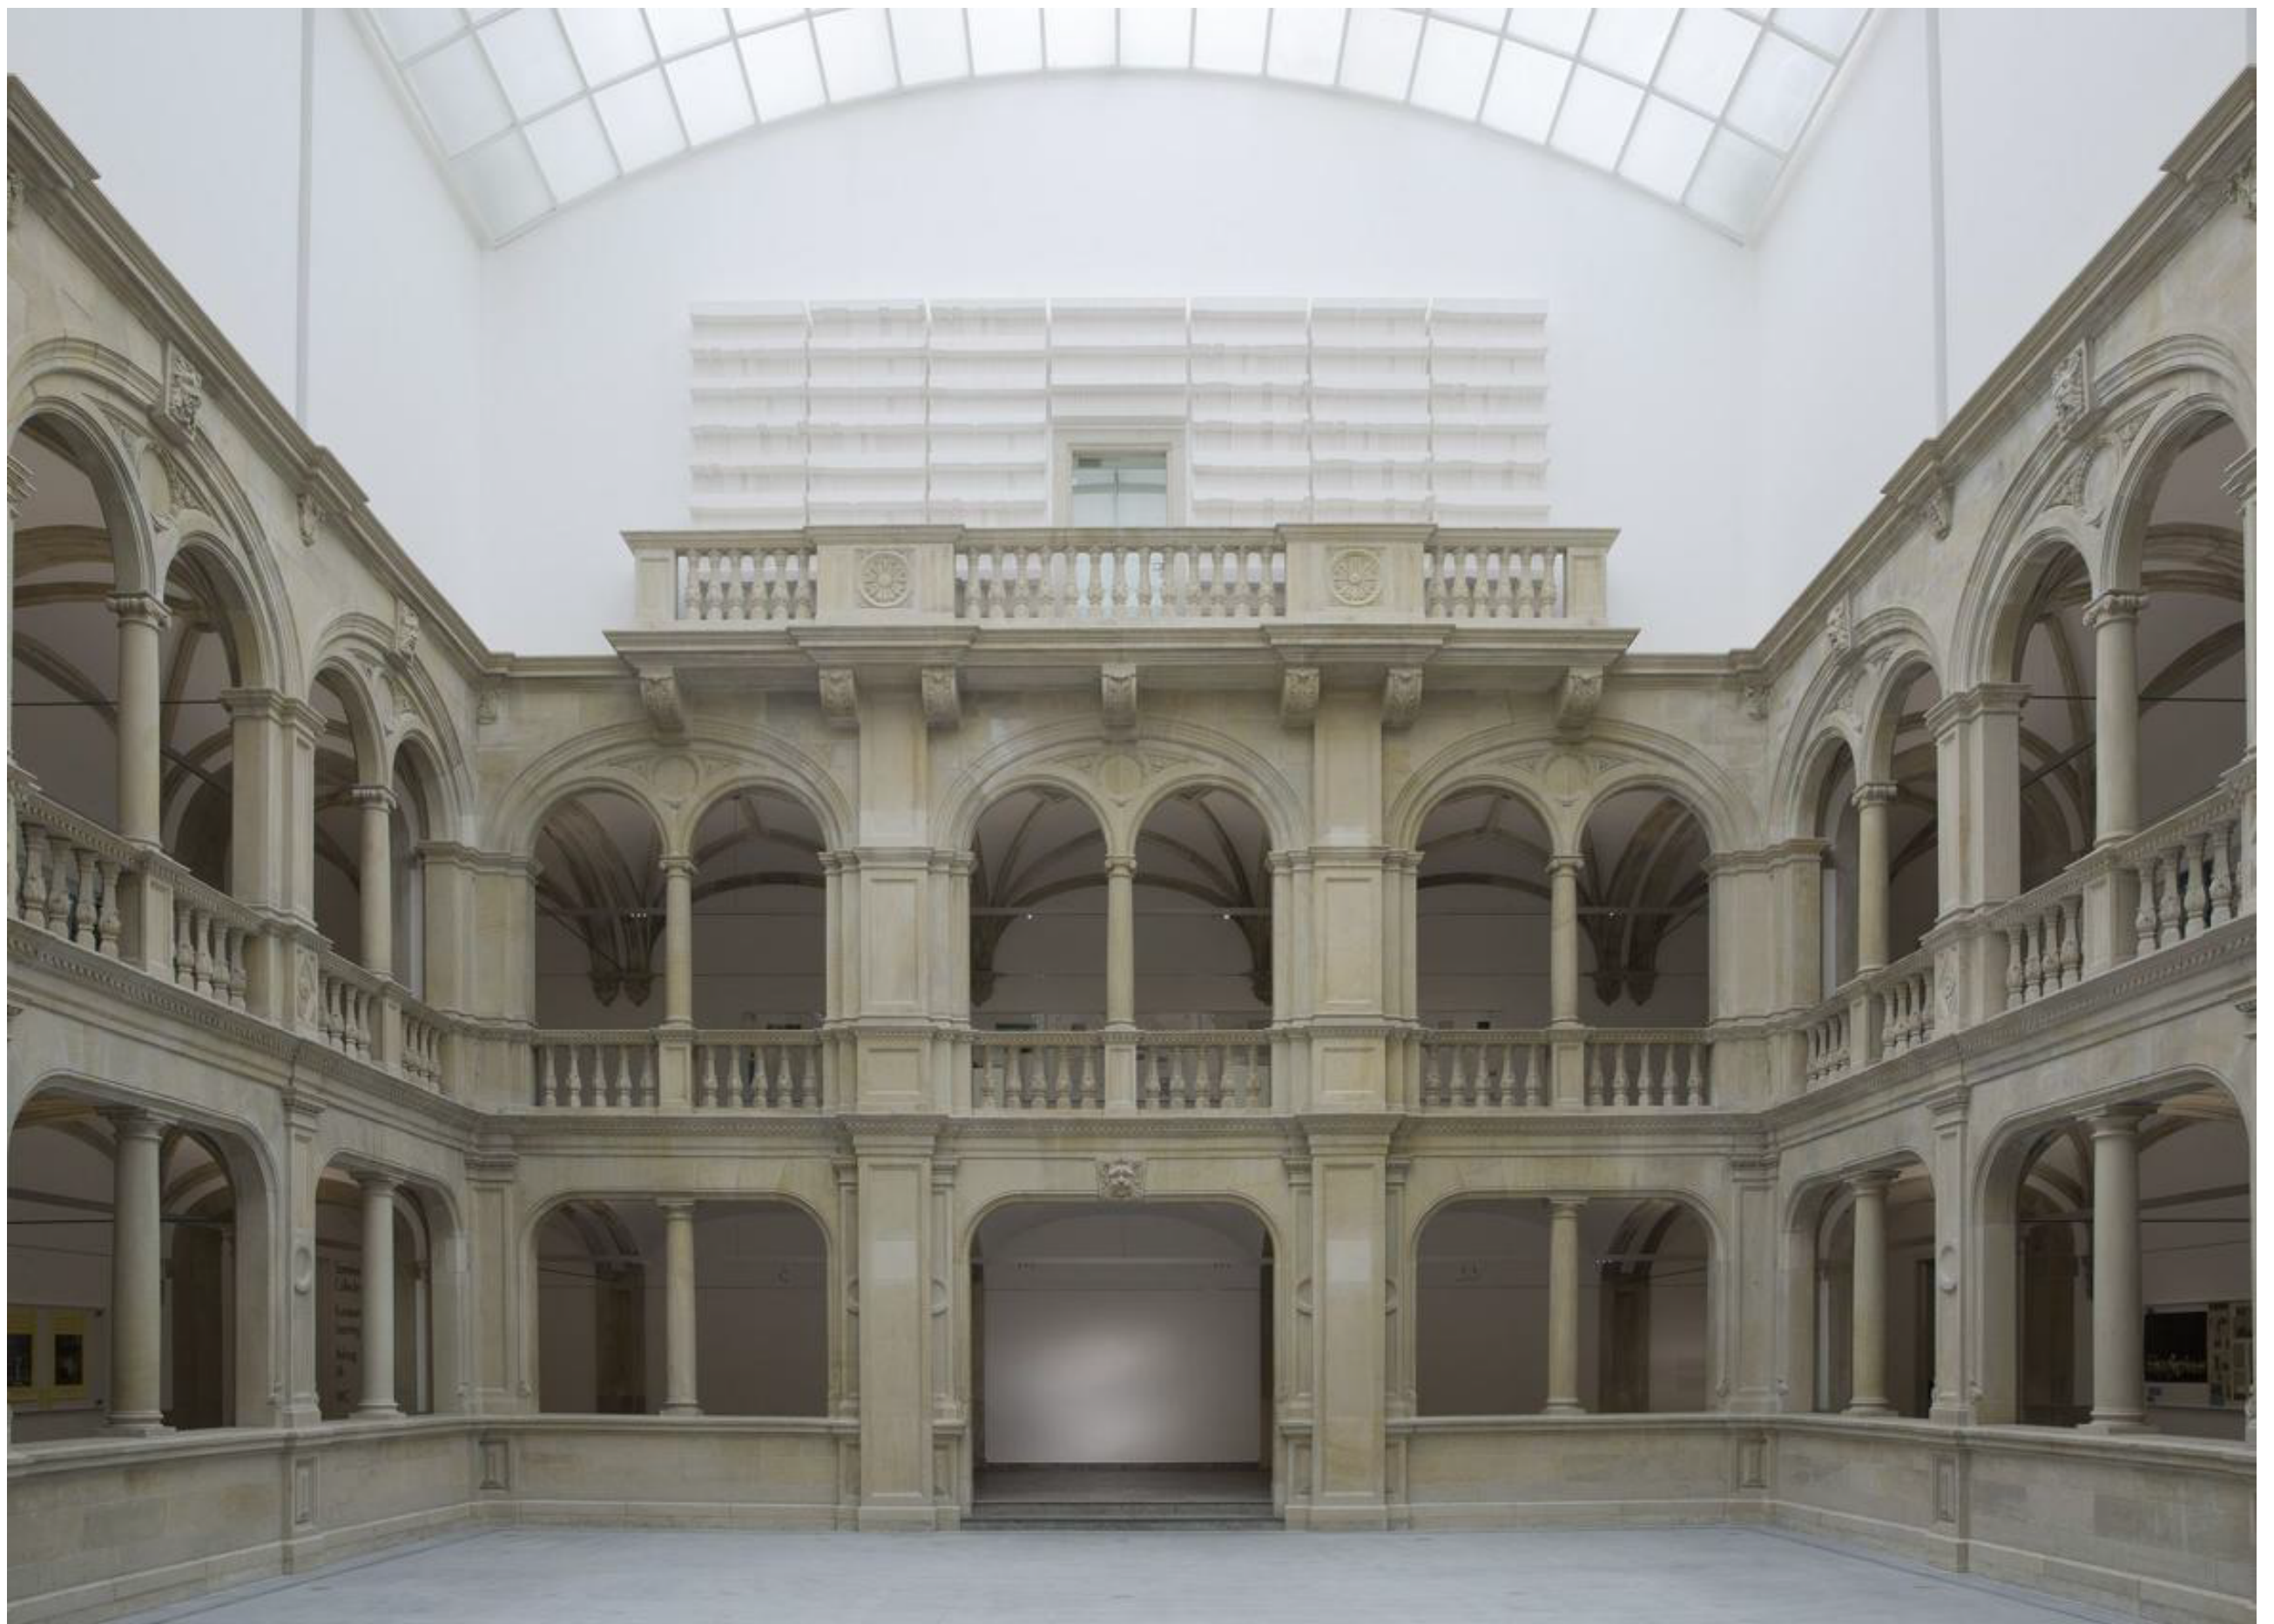

LICHTHOF

